

Delibera Comunale di approvazione del P.G.T. di Milano (Piano di Governo del Territorio) n° 45 del 22/05/2012


PIANO DI GOVERNO DEL TERRITORIO
Piano delle Regole - tav R02 Var - Indicazioni Morfologiche





PIANO DI GOVERNO DEL TERRITORIO
Piano dei Servizi - tav S02 Var - Sistema Verde Urbano, delle Infrastrutture Viabilità e dell' ERS



PIANO DI GOVERNO DEL TERRITORIO
Piano delle Regole - tav R01 Var - Ambiti Territoriali Omogenei

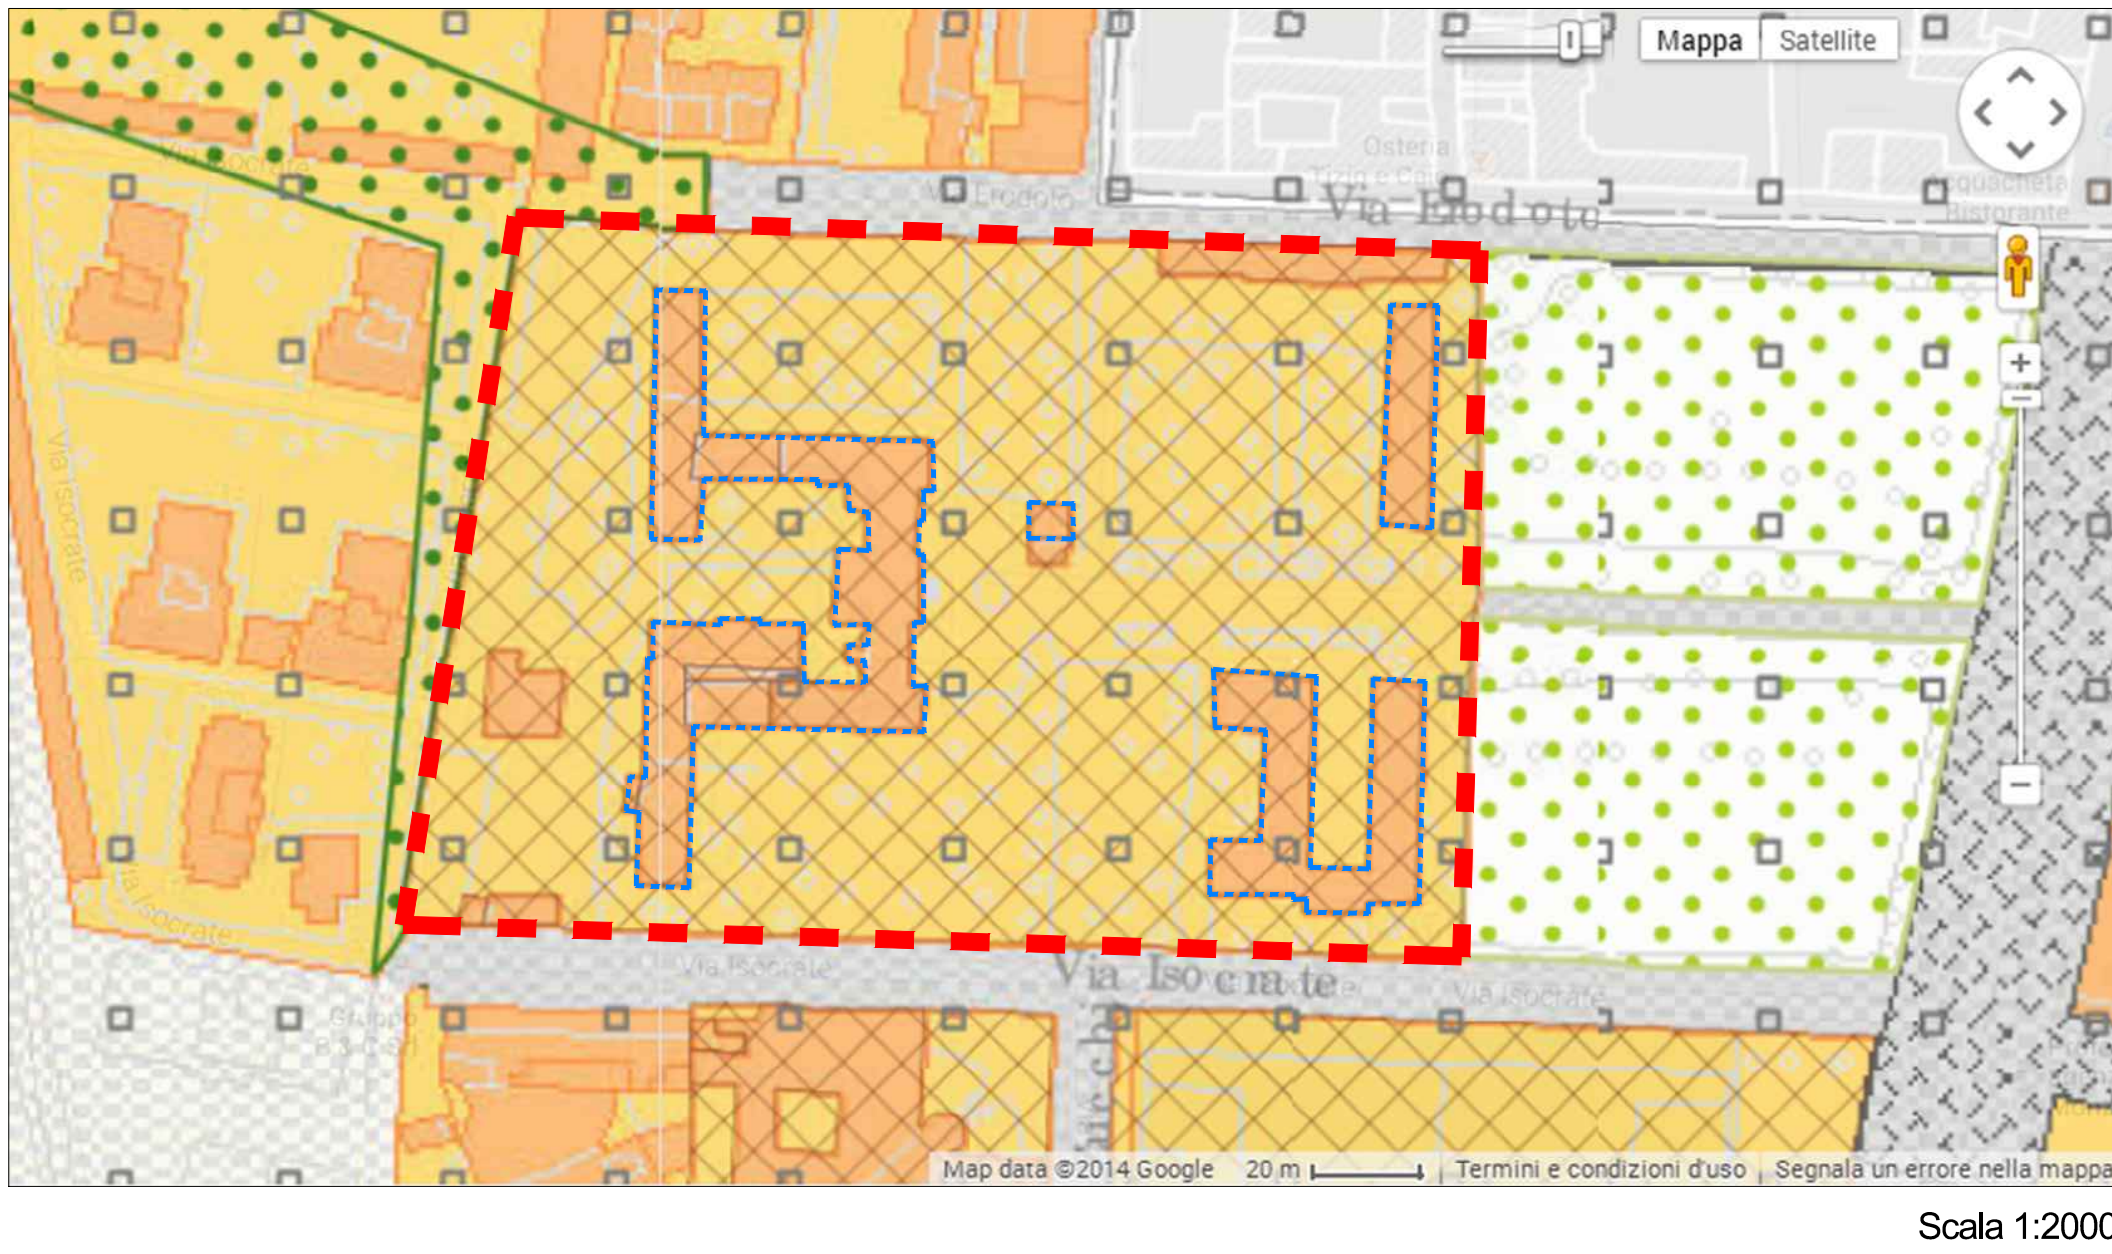

PIANO DI GOVERNO DEL TERRITORIO
Piano dei Servizi - tav S01 Var - Sistemi Pubblici di Interesse Generale esistenti

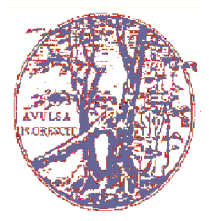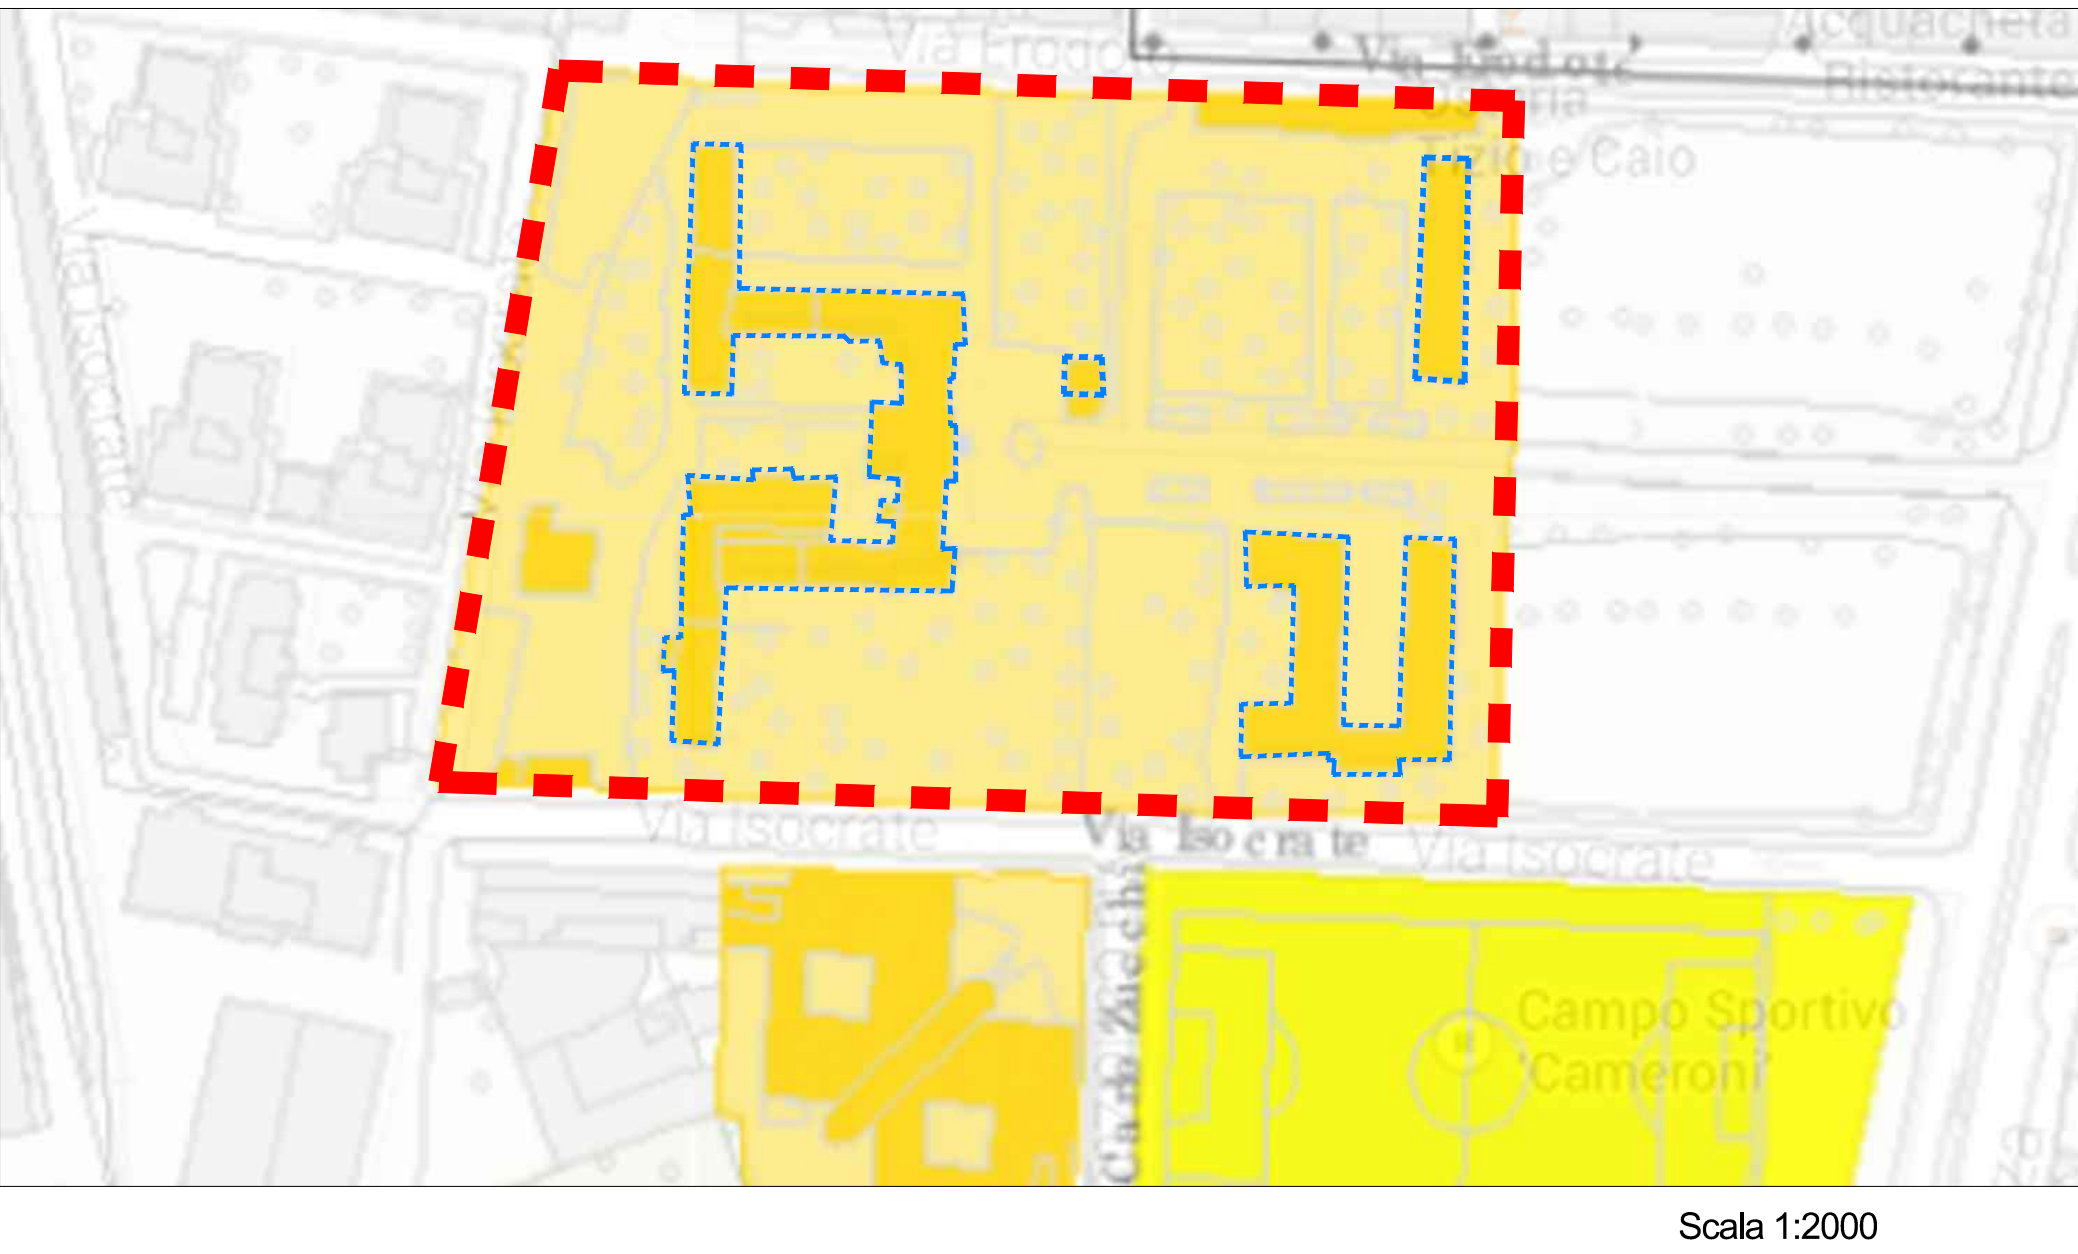

A.O. ISTITUTO ORTOPEDICO
GAETANO PINI p.zza Cardinal A. Ferrari 1 MILANO
AREU AZIENDA REGIONALE EMERGENZA URGENZA
via Alfredo Campanini 6 MILANO

Ristrutturazione piano rialzato dell' edificio
"padiglione ricovero" della sede di viale Monza per
realizzazione della nuova sede dell' Azienda Regionale di
Emergenza ed Urgenza (AREU) e interventi di rimozione
delle coperture contenenti amianto e rifacimento delle stesse
Centro di Formazione e di Simulazione per l'Attività formativa Clinico-Assistenziale di
Emergenza e Urgenza, Maxiemergenze Internazionali e Management di Sistemi Sanitari



PROGETTO PRELIMINARE CUP I47E13000340001
Tavole di Localizzazione e Inquadramento Urbanistico CIG 6019106367

Tav 2 ARCH - Inquadramento Urbanistico del P.G.T.

Scala 1:2000
Direttore Generale AO Istituto Gaetano Pini: _____ COMMITTENTE:
Azienda Ospedaliera
ISTITUTO ORTOPEDICO GAETANO PINI
Piazza Cardinal Ferrari, 1 - 20122 Milano
Direttore Generale Areu : Dott. Alberto Zoli
Responsabile del Procedimento - Dirigente Ufficio Tecnico G. Pini: Ing. Massimiliano Agosti
Progettista incaricato: arch. Giovanni Arrighi
Data : Giugno 2014