CORPO A-F-G

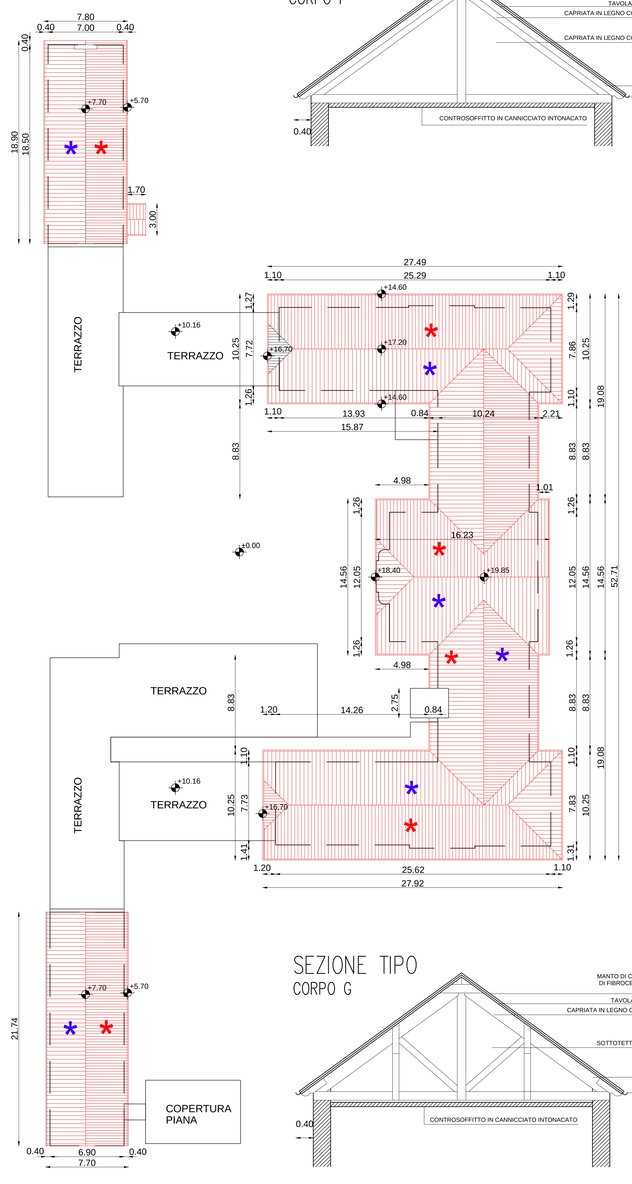

SEZIONE TIPO
CORPO F

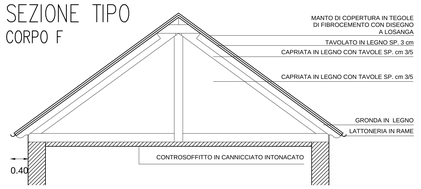

CORPO C-D

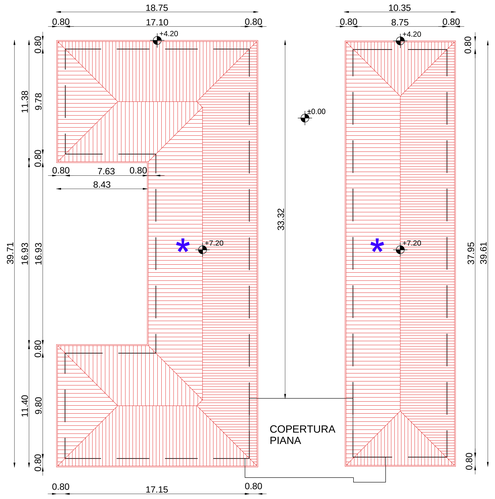

CORPO E

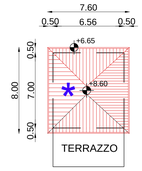

CORPO B

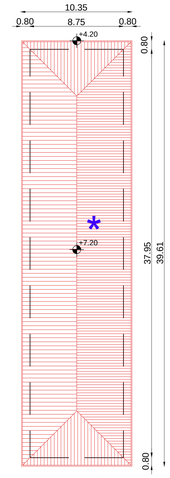

* NOTA 1:
Diverse tegole in fibrocemento risultano danneggiate tali da causare gravi fenomeni d' infiltrazione d' acqua in diverse porzioni del sottotetto

* NOTA 2:
Considerato che l' I.D. (indice di degrado per la valutazione delle coperture in cemento amianto secondo il metodo algoritmo di calcolo del DGR n° 13237/18.11.2008) è compreso tra i valori di 25 e 44, è prescritta l' esecuzione della bonifica entro il 2015

SEZIONE TIPO
CORPO A

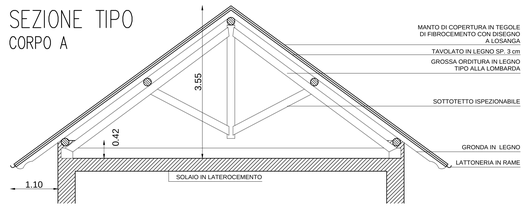

SEZIONE TIPO
CORPI B-C-D

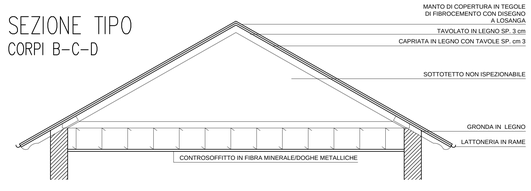

SEZIONE TIPO
CORPO G

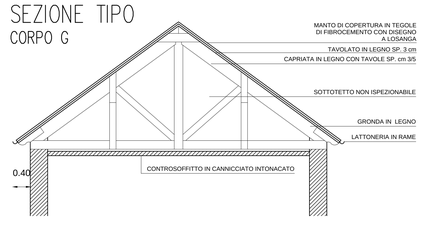

SEZIONE TIPO
CORPO E

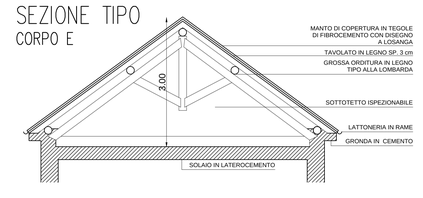

A.O. ISTITUTO ORTOPEDICO GAETANO PINI p.zza Cardinal A. Ferrari 1 MILANO
AREU AZIENDA REGIONALE EMERGENZA URGENZA via Alfredo Campanini 6 MILANO

Ristrutturazione piano rialzato dell' edificio "padiglione ricovero" della sede di viale Monza per realizzazione della nuova sede dell' Azienda Regionale di Emergenza ed Urgenza (AREU) e interventi di rimozione delle coperture contenenti amianto e rifacimento delle stesse

Centro di Formazione e di Simulazione per l'Attività formativa Clinico-Assistenziale di Emergenza e Urgenza, Maxiemergenze Internazionali e Management di Sistemi Sanitari

PROGETTO PRELIMINARE

CUP I47E13000340001
CIG 6019106367

Stato di Fatto
TAV 8 ARCH - Pianta delle Coperture e Sezioni tipo

Scala 1:200

Direttore Generale AO Istituto Gaetano Pini:

Direttore Generale Areu : Dott. Alberto Zoli

Responsabile del Procedimento - Dirigente Ufficio Tecnico G. Pini: Ing. Massimiliano Agistri

Progettista incaricato : arch. Giovanni Arrigoni

COMMITTENTE:
Azienda Ospedaliera
ISTITUTO ORTOPEDICO GAETANO PINI
Piazza Cardinal Ferrari, 1 - 20122 Milano

Agg. :

Data : Giugno 2014