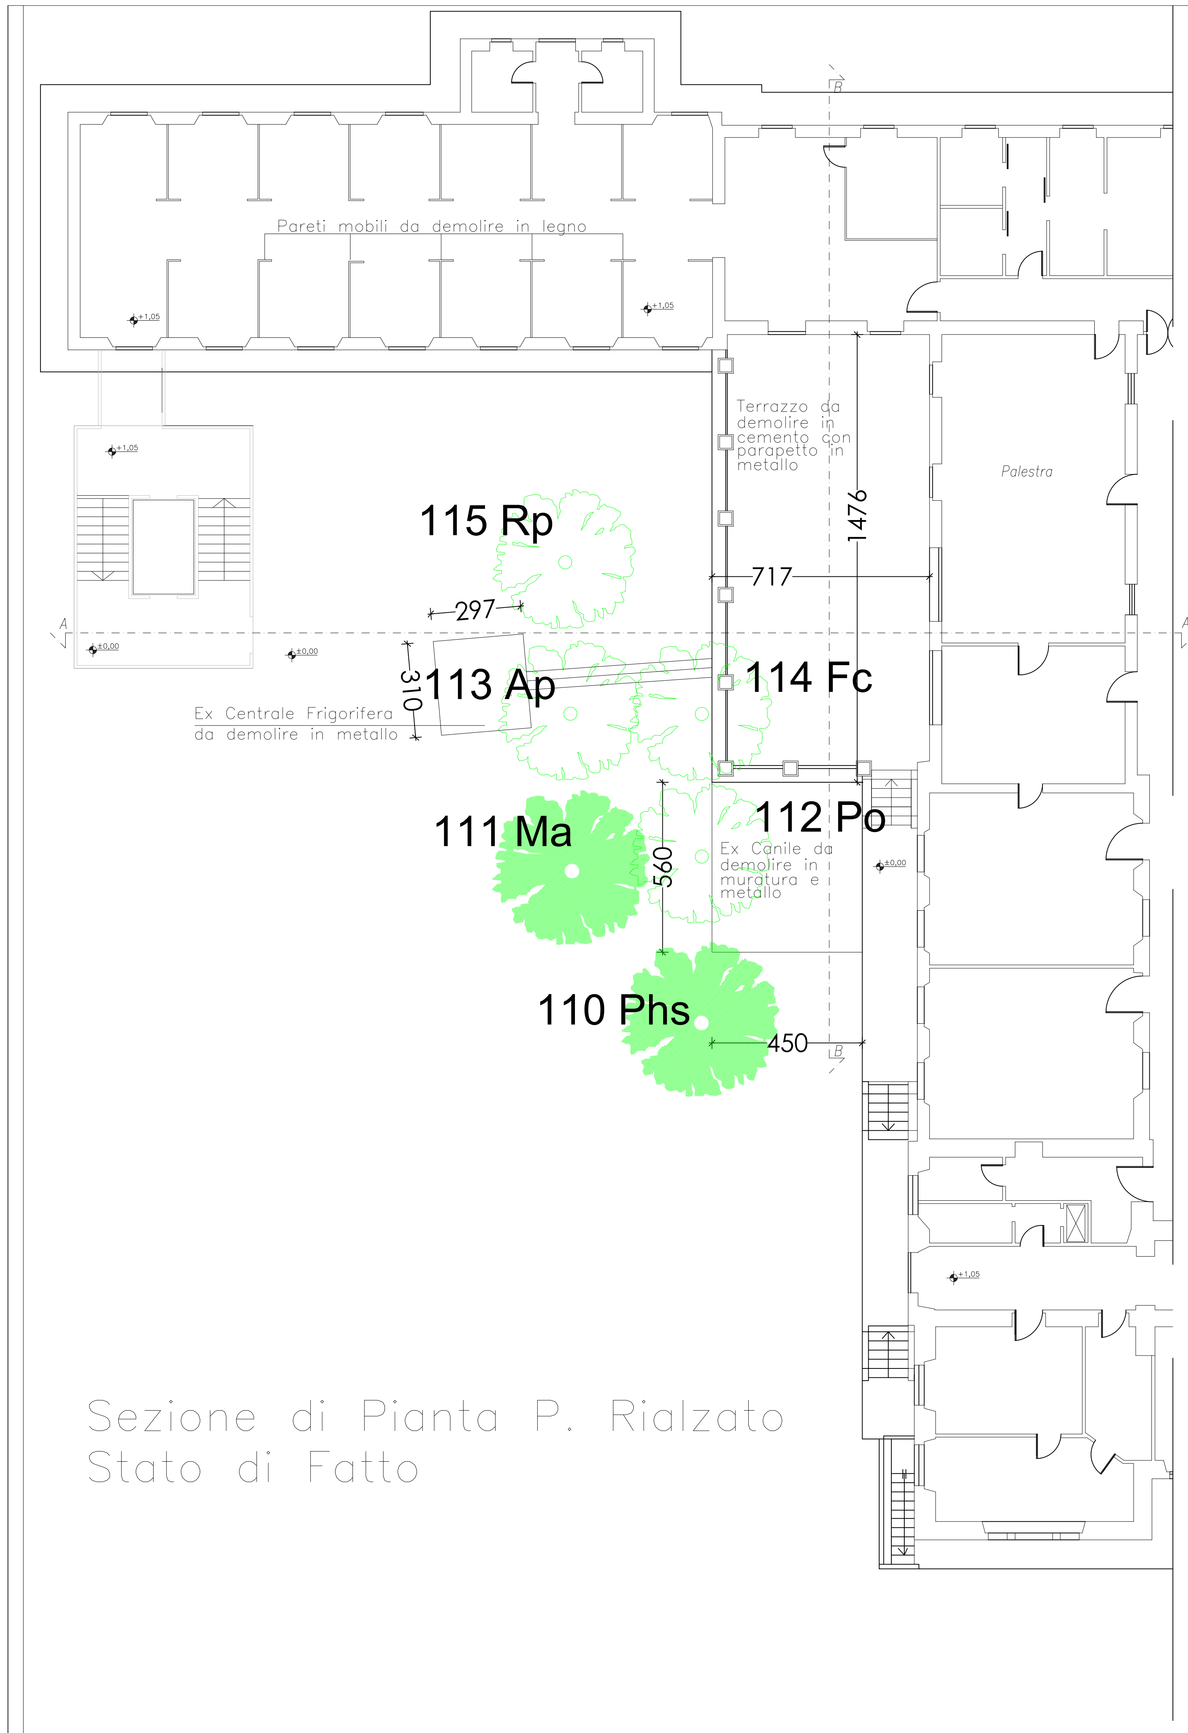

Sezione di Pianta P. Rialzato
Stato di Fatto

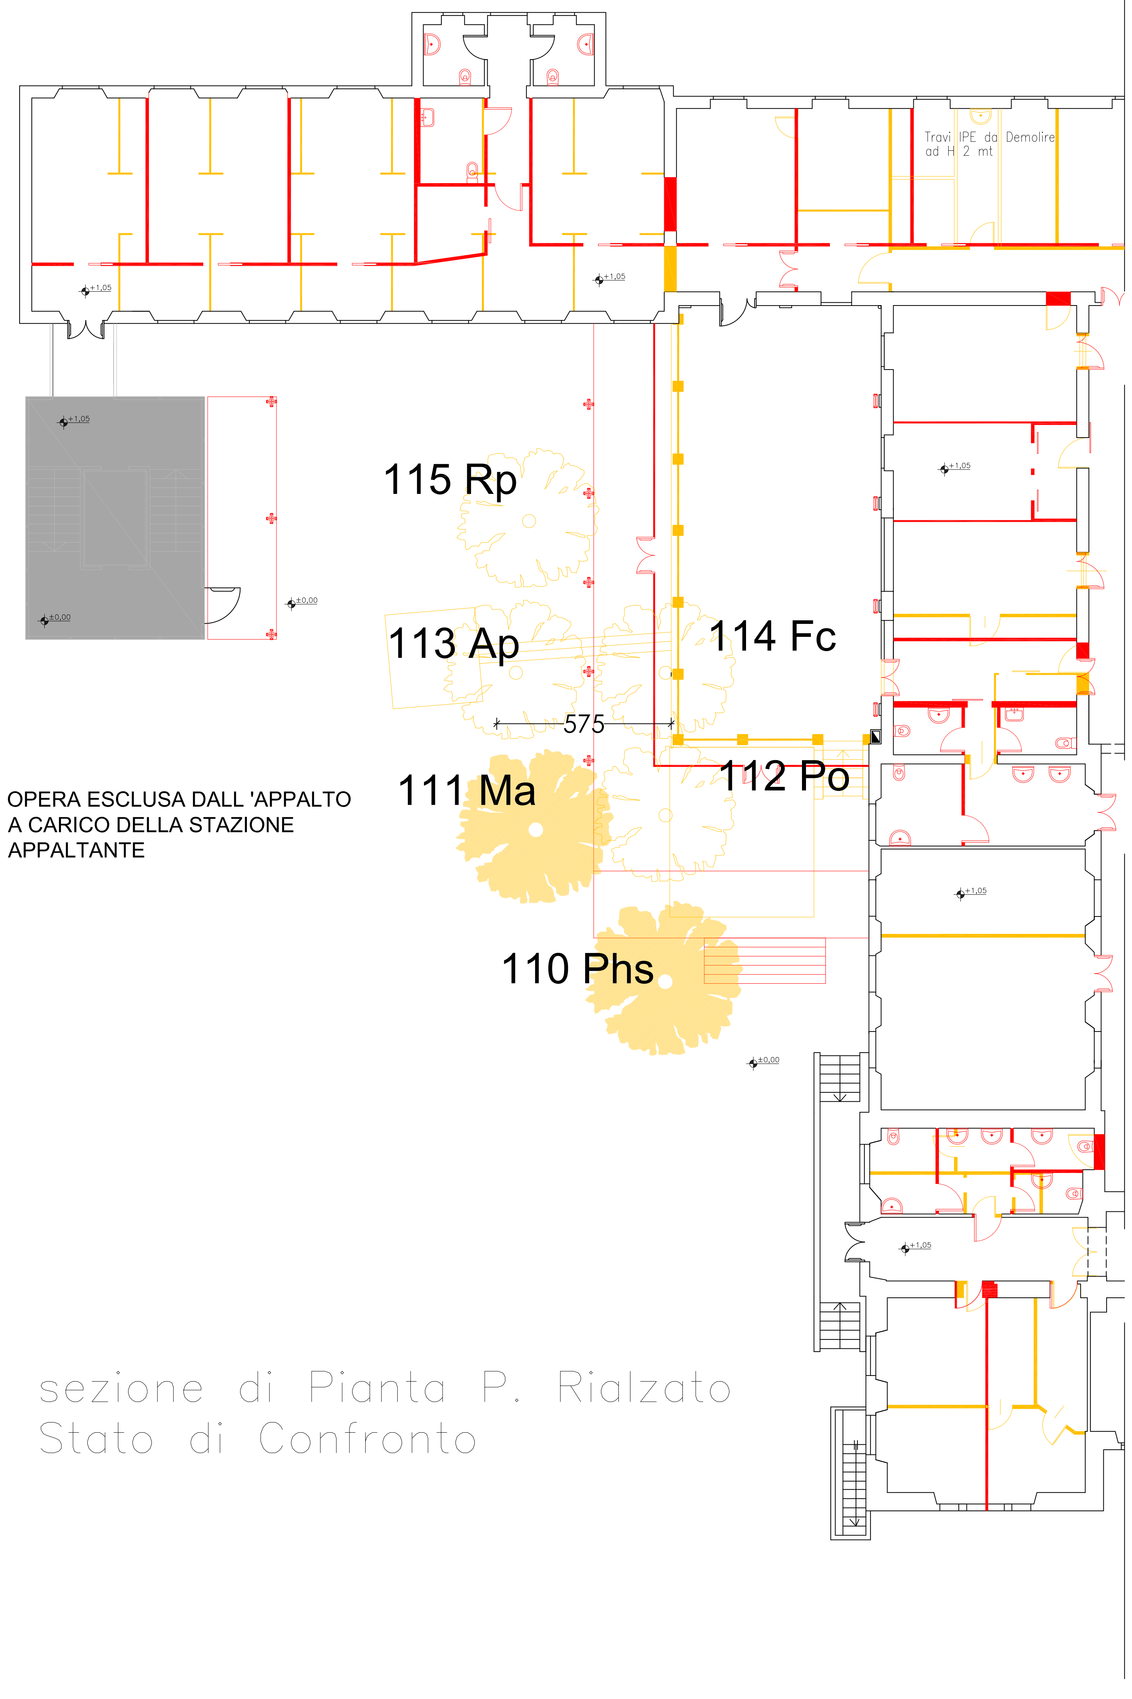

OPERA ESCLUSA DALL 'APPALTO A CARICO DELLA STAZIONE APPALTANTE

sezione di Pianta P. Rialzato
Stato di Confronto

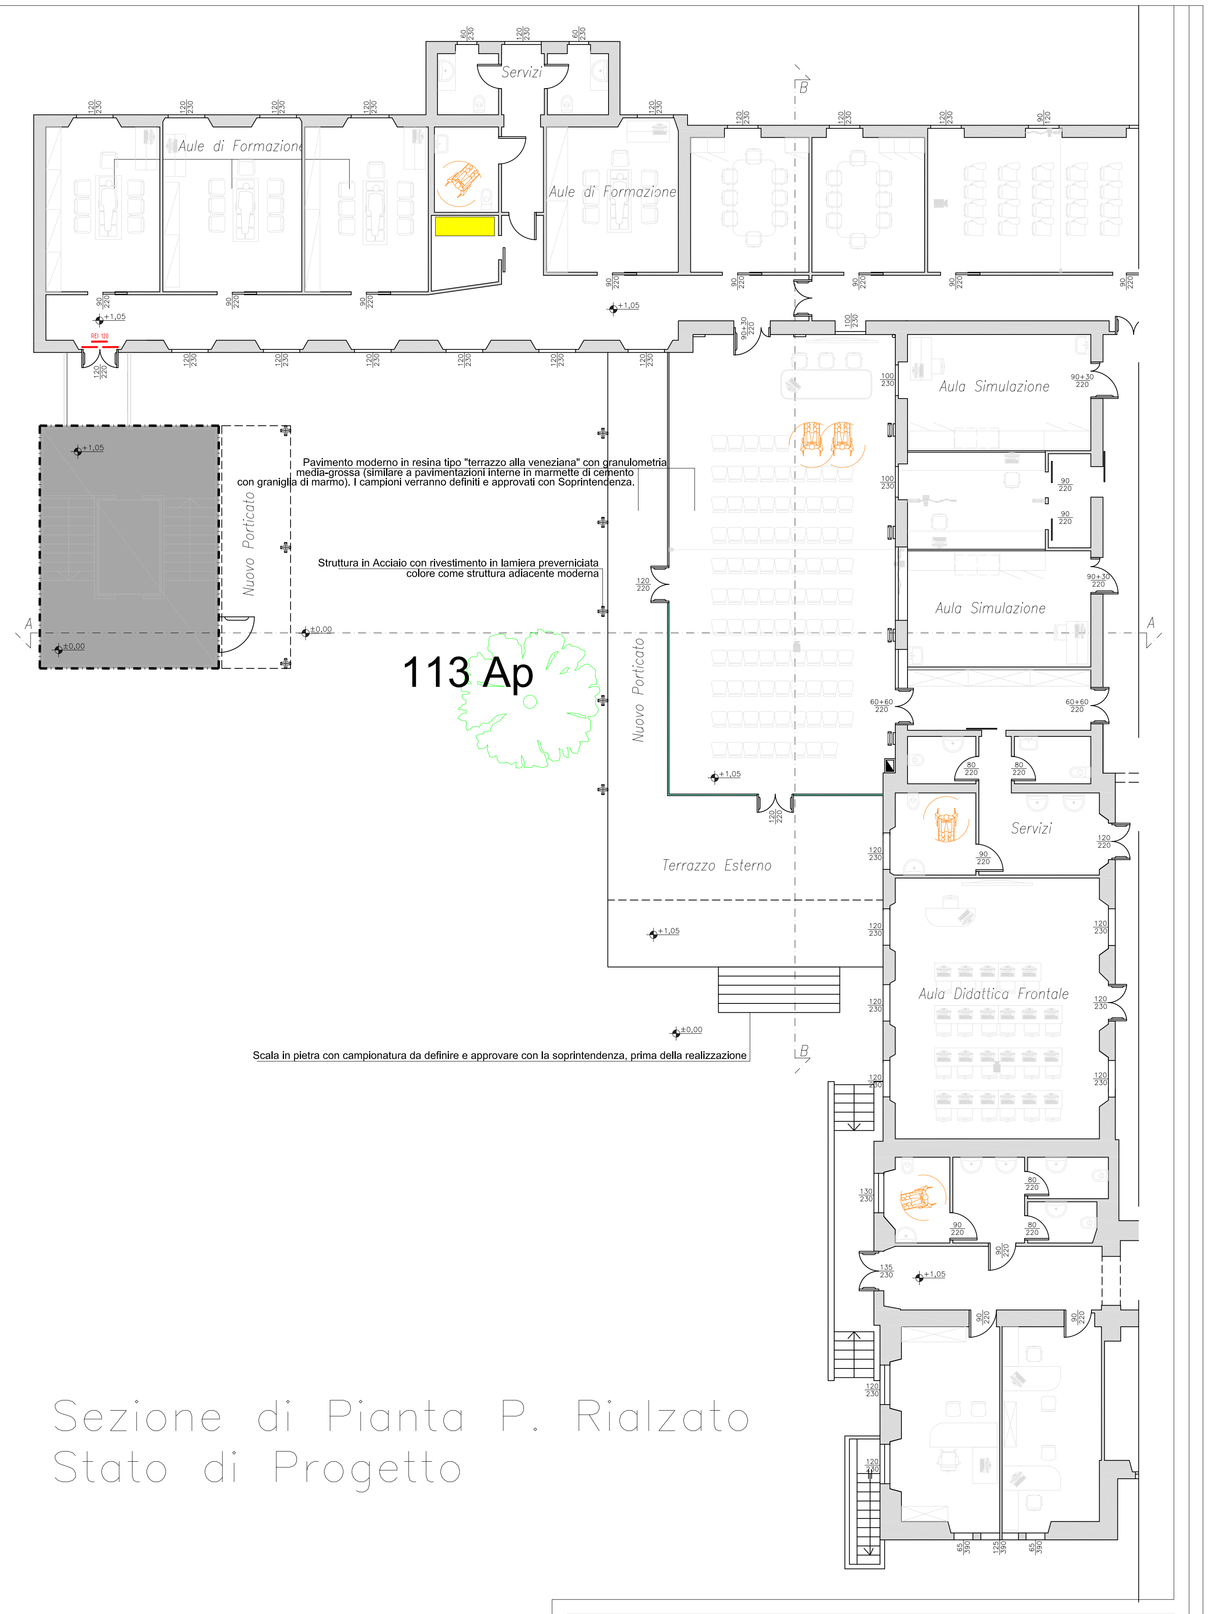

Sezione di Pianta P. Rialzato
Stato di Progetto

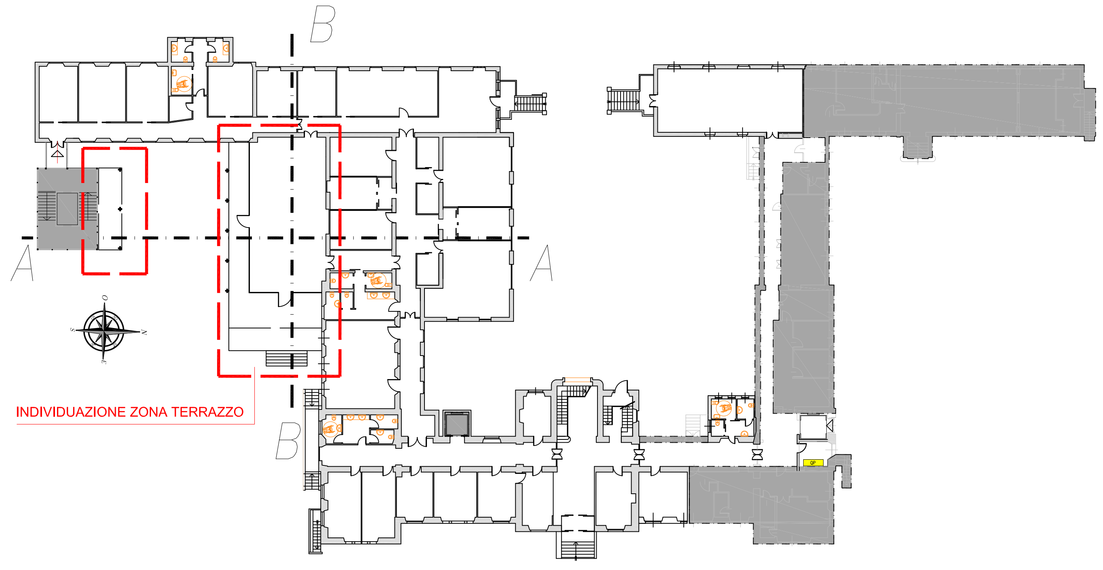

A.O. ISTITUTO ORTOPEDICO GAETANO PINI p.zza Cardinal A. Ferrari 1 MILANO
AREU AZIENDA REGIONALE EMERGENZA URGENZA via Alfredo Campanini 6 MILANO

Ristrutturazione piano rialzato dell' edificio "padiglione ricovero" della sede di viale Monza per realizzazione della nuova sede dell' Azienda Regionale di Emergenza ed Urgenza (AREU) e interventi di rimozione delle coperture contenenti amianto e rifacimento delle stesse

Centro di Formazione e di Simulazione per l'Attività formativa Clinico-Assistenziale di Emergenza e Urgenza, Maxiemergenze Internazionali e Management di Sistemi Sanitari

PROGETTO PRELIMINARE

CUP I47E13000340001
CIG 6019106367

Stato Comparativo

Tav 13 ARCH - Zona Ampliamento: Piante stato di fatto, comparativo e Progetto

Scala 1:100; Pianta generale fuoriscala

Direttore Generale AO Istituto Gaetano Pini:

Direttore Generale Areu : Dott. Alberto Zoli

Responsabile del Procedimento - Dirigente Ufficio Tecnico G. Pini: Ing. Massimiliano Agistri

Progettista Incaricato : arch. Giovanni Arrigoni

COMMITTENTE:
Azienda Ospedaliera
ISTITUTO ORTOPEDICO GAETANO PINI
Piazza Cardinal Ferrari, 1 - 20122 Milano

Agg. :

Data : Giugno 2014