CORPO A-F-G

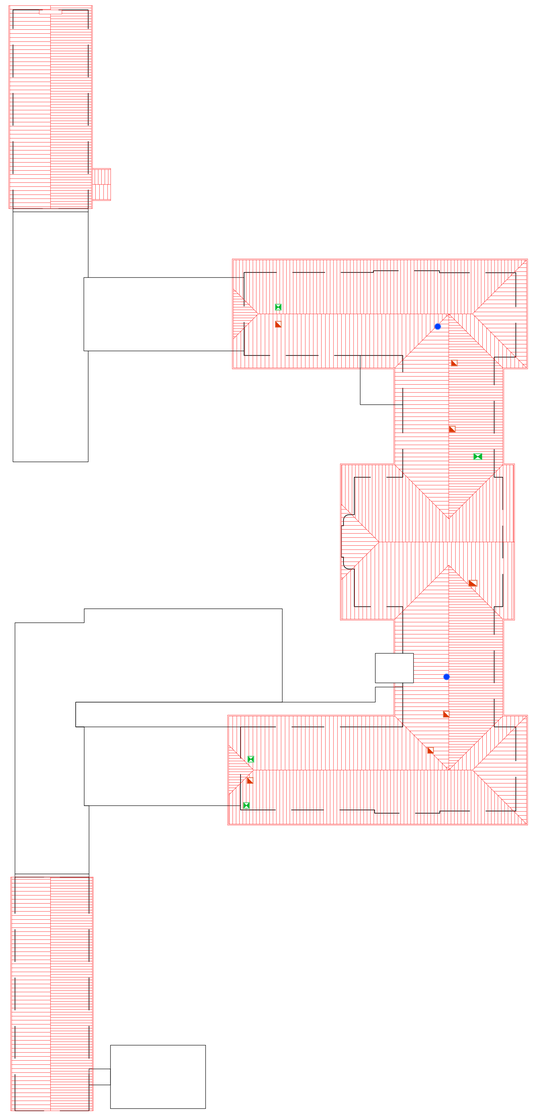

CORPO C-D

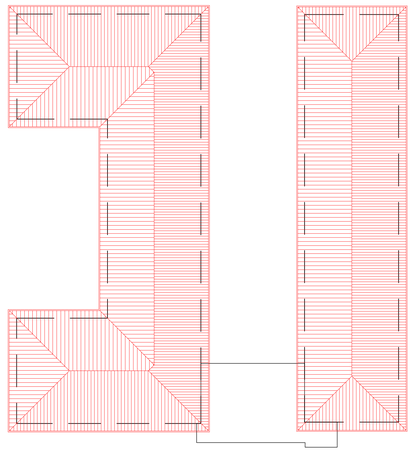

CORPO E

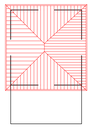

CORPO B

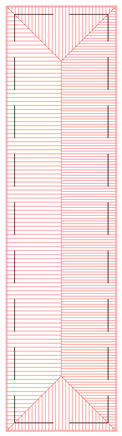

SEZIONE TIPO
CORPO A

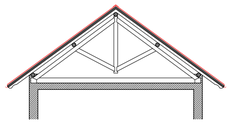

SEZIONE TIPO
CORPI B-C-D

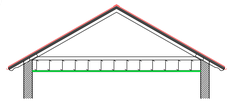

SEZIONE TIPO
CORPO E

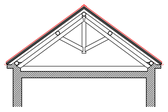

SEZIONE TIPO
CORPO F

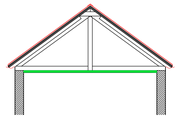

SEZIONE TIPO
CORPO G

LEGENDA

COPERTURA OGGETTO DI MANUTENZIONE MEDIANTE SOSTITUZIONE DEL MANTO

CONTROSOFFITTO OGGETTO DI MANUTENZIONE MEDIANTE SOSTITUZIONE

	LEGENDA SCARICHI
	Camini non utilizzati
H	Camino esalazione WC
●	Camino estrazione aria

A.O. ISTITUTO ORTOPEDICO GAETANO PINI p.zza Cardinal A. Ferrari 1 MILANO
AREU AZIENDA REGIONALE EMERGENZA URGENZA via Alfredo Campanini 6 MILANO

Ristrutturazione piano rialzato dell' edificio "padiglione ricovero" della sede di viale Monza per realizzazione della nuova sede dell' Azienda Regionale di Emergenza ed Urgenza (AREU) e interventi di rimozione delle coperture contenenti amianto e rifacimento delle stesse

Centro di Formazione e di Simulazione per l'Attività formativa Clinico-Assistenziale di Emergenza e Urgenza, Maxiemergenze Internazionali e Management di Sistemi Sanitari

PROGETTO PRELIMINARE

CUP I47E13000340001
CIG 6019106367

Stato di Confronto
TAV 18 ARCH - Pianta delle Coperture e Sezioni Tipo

scala 1:200

Direttore Generale AO Istituto Gaetano Pini:

Direttore Generale Areu : Dott. Alberto Zoli

Responsabile del Procedimento - Dirigente Ufficio Tecnico G. Pini: Ing. Massimiliano Agisti

Progettista incaricato : arch. Giovanni Arrigoni

COMMITTENTE:
Azienda Ospedaliera
ISTITUTO ORTOPEDICO GAETANO PINI
Piazza Cardinal Ferrari, 1 - 20122 Milano

Agg. :

Data : Giugno 2014