


ELEMENTO DI COLMO E RACCORDI IN LASTRE DI ZINCO
MANTO DI COPERTURA IN LASTRE
DI ZINCO CON MOTIVO A LOSANGA
POSATO SU STRATO COIBENTE
LATTONERIA IN ZINCO

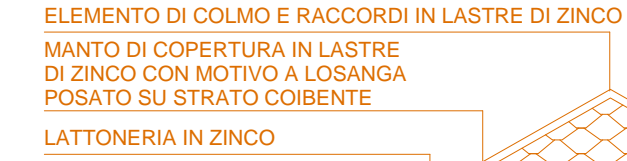


ELEMENTO DI COLMO E RACCORDI IN LASTRE DI ZINCO
MANTO DI COPERTURA IN LASTRE
DI ZINCO CON MOTIVO A LOSANGA
POSATO SU STRATO COIBENTE
LATTONERIA IN ZINCO



**COPERTURA OGGETTO DI MANUTENZIONE
MEDIANTE SOSTITUZIONE DEL MANTO**


ELEMENTO DI COLMO E RACCORDI IN LASTRE DI ZINCO
MANTO DI COPERTURA IN LASTRE
DI ZINCO CON MOTIVO A LOSANGA
POSATO SU STRATO COIBENTE
LATTONERIA IN ZINCO

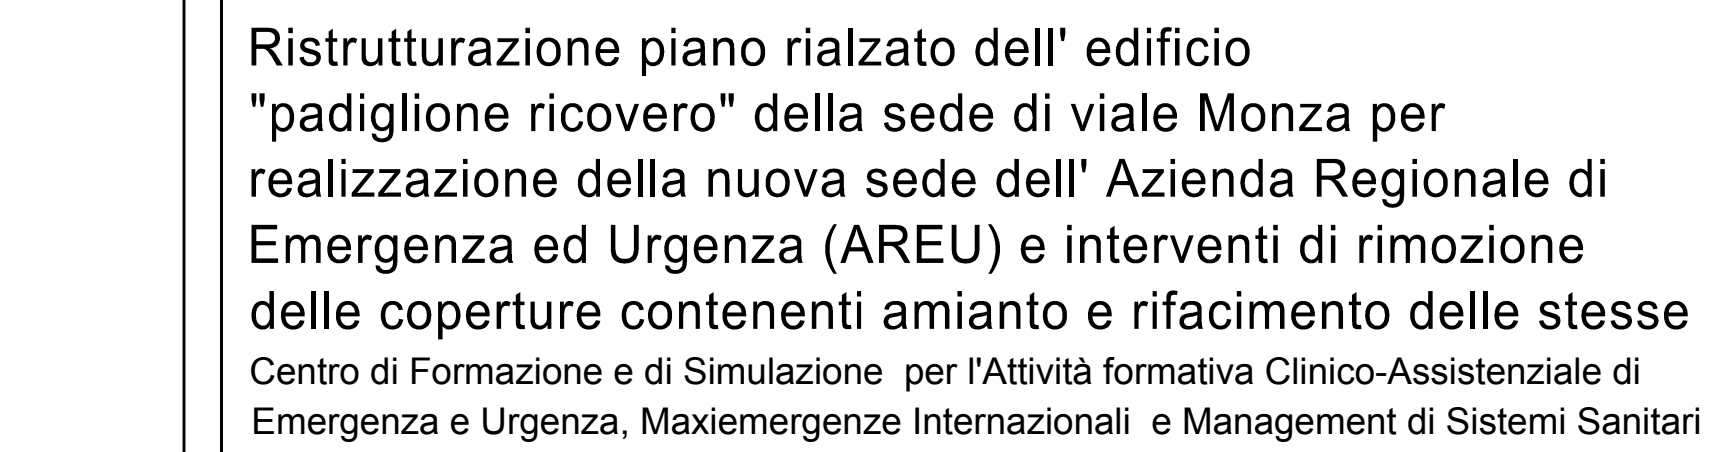

CUP I47E13000340001
CIG 6019106367

+8.60

+6.65

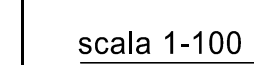

Direttore Generale AO Istituto Gaetano Pini:

Direttore Generale Area : Dott. Alberto Zolli

Responsabile del Procedimento - Dirigente Ufficio Tecnico G. Pini: Ing. Massimiliano Agistri

Progettista incaricato : arch. Giovanni Arrigoni

COMMITTENTE:

Azienda Ospedaliera
ISTITUTO ORTOPEDICO GAETANO PINI
Piazza Cardinal Ferrari, 1 - 20122 Milano

Agg.:

Data : Giugno 2014