

SEZIONE TIPO COPERTURA

CAPRIATA ESISTENTE OGGETTO DI MANUTENZIONE

ORDITURA SECONDARIA OGGETTO DI MANUTENZIONE

TRAVETTI, OGGETTO DI SOSTITUZIONE

SIGILLATURA CON MASTICE

SCOSSALINA IN LASTRE DI ZINCO AGGRAFFATA CON VITI AD ESPANSIONE

CAMINO O ALTRO ELEMENTO SPORGENTE DALLA COPERTURA

ISOLAMENTO TERMICO IN XPS SP. 4 cm

MANTO DI COPERTURA IN LASTRE DI ZINCO CON FORMA A LOSANGA

ASSITO SP. 2,5 cm

LISTELLO DISTANZATORE 4x4 cm

PORZIONE DI MURATURA DA RIPRISTINARE

LISTELLO DISTANZATORE 4x4 cm

BARRIERA VAPORE

ASSITO SP. 2,5 cm

LATTONERIA IN ZINCO

PORZIONE DI INTONACO EVENTUALMENTE DA RIPRISTINARE

SOLAIO ESISTENTE

SEZIONE TIPO CONTROSOFFITTO

PENDINATURA IN ACCIAIO

STAFFE IN ACCIAIO PER FISSAGGIO PENDINATURA ALLA CAPRIATA ESISTENTE

PROFILI ED AGGANCI PER SOFFITTO

LASTRA DI CARTONGESSO SP. 12,5 mm


ISOLAMENTO IN LANA MINERALE

NASTRO MICROFORATO PER STUCCATURA ANGOLO

**COPERTURA OGGETTO DI MANUTENZIONE
MEDIANTE SOSTITUZIONE DEL MANTO**



Ristrutturazione piano rialzato dell' edificio
 "padiglione ricovero" della sede di viale Monza per
 realizzazione della nuova sede dell' Azienda Regionale di
 Emergenza ed Urgenza (AREU) e interventi di rimozione
 delle coperture contenenti amianto e rifacimento delle stesse
 Centro di Formazione e di Simulazione per l'Attività formativa Clinico-Assistenziale di
 Emergenza e Urgenza, Maxiemergenze Internazionali e Management di Sistemi Sanitari

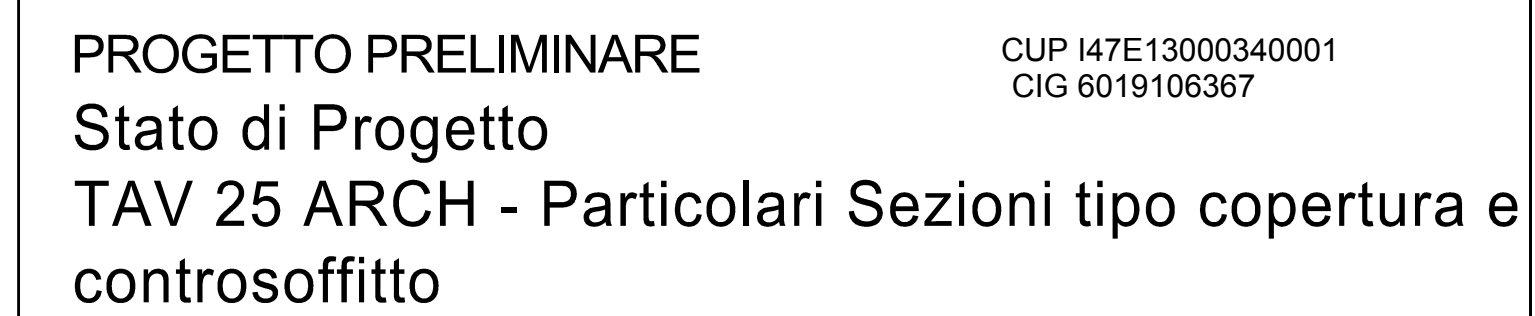

_____ Data : Giugno 2014