ASST CENTRO SPECIALISTICO ORTOPEDICO TRAUMATOLOGICO GAETANO PINI/CTO - MILANO

MONOBLOCCO B
PIANO 7

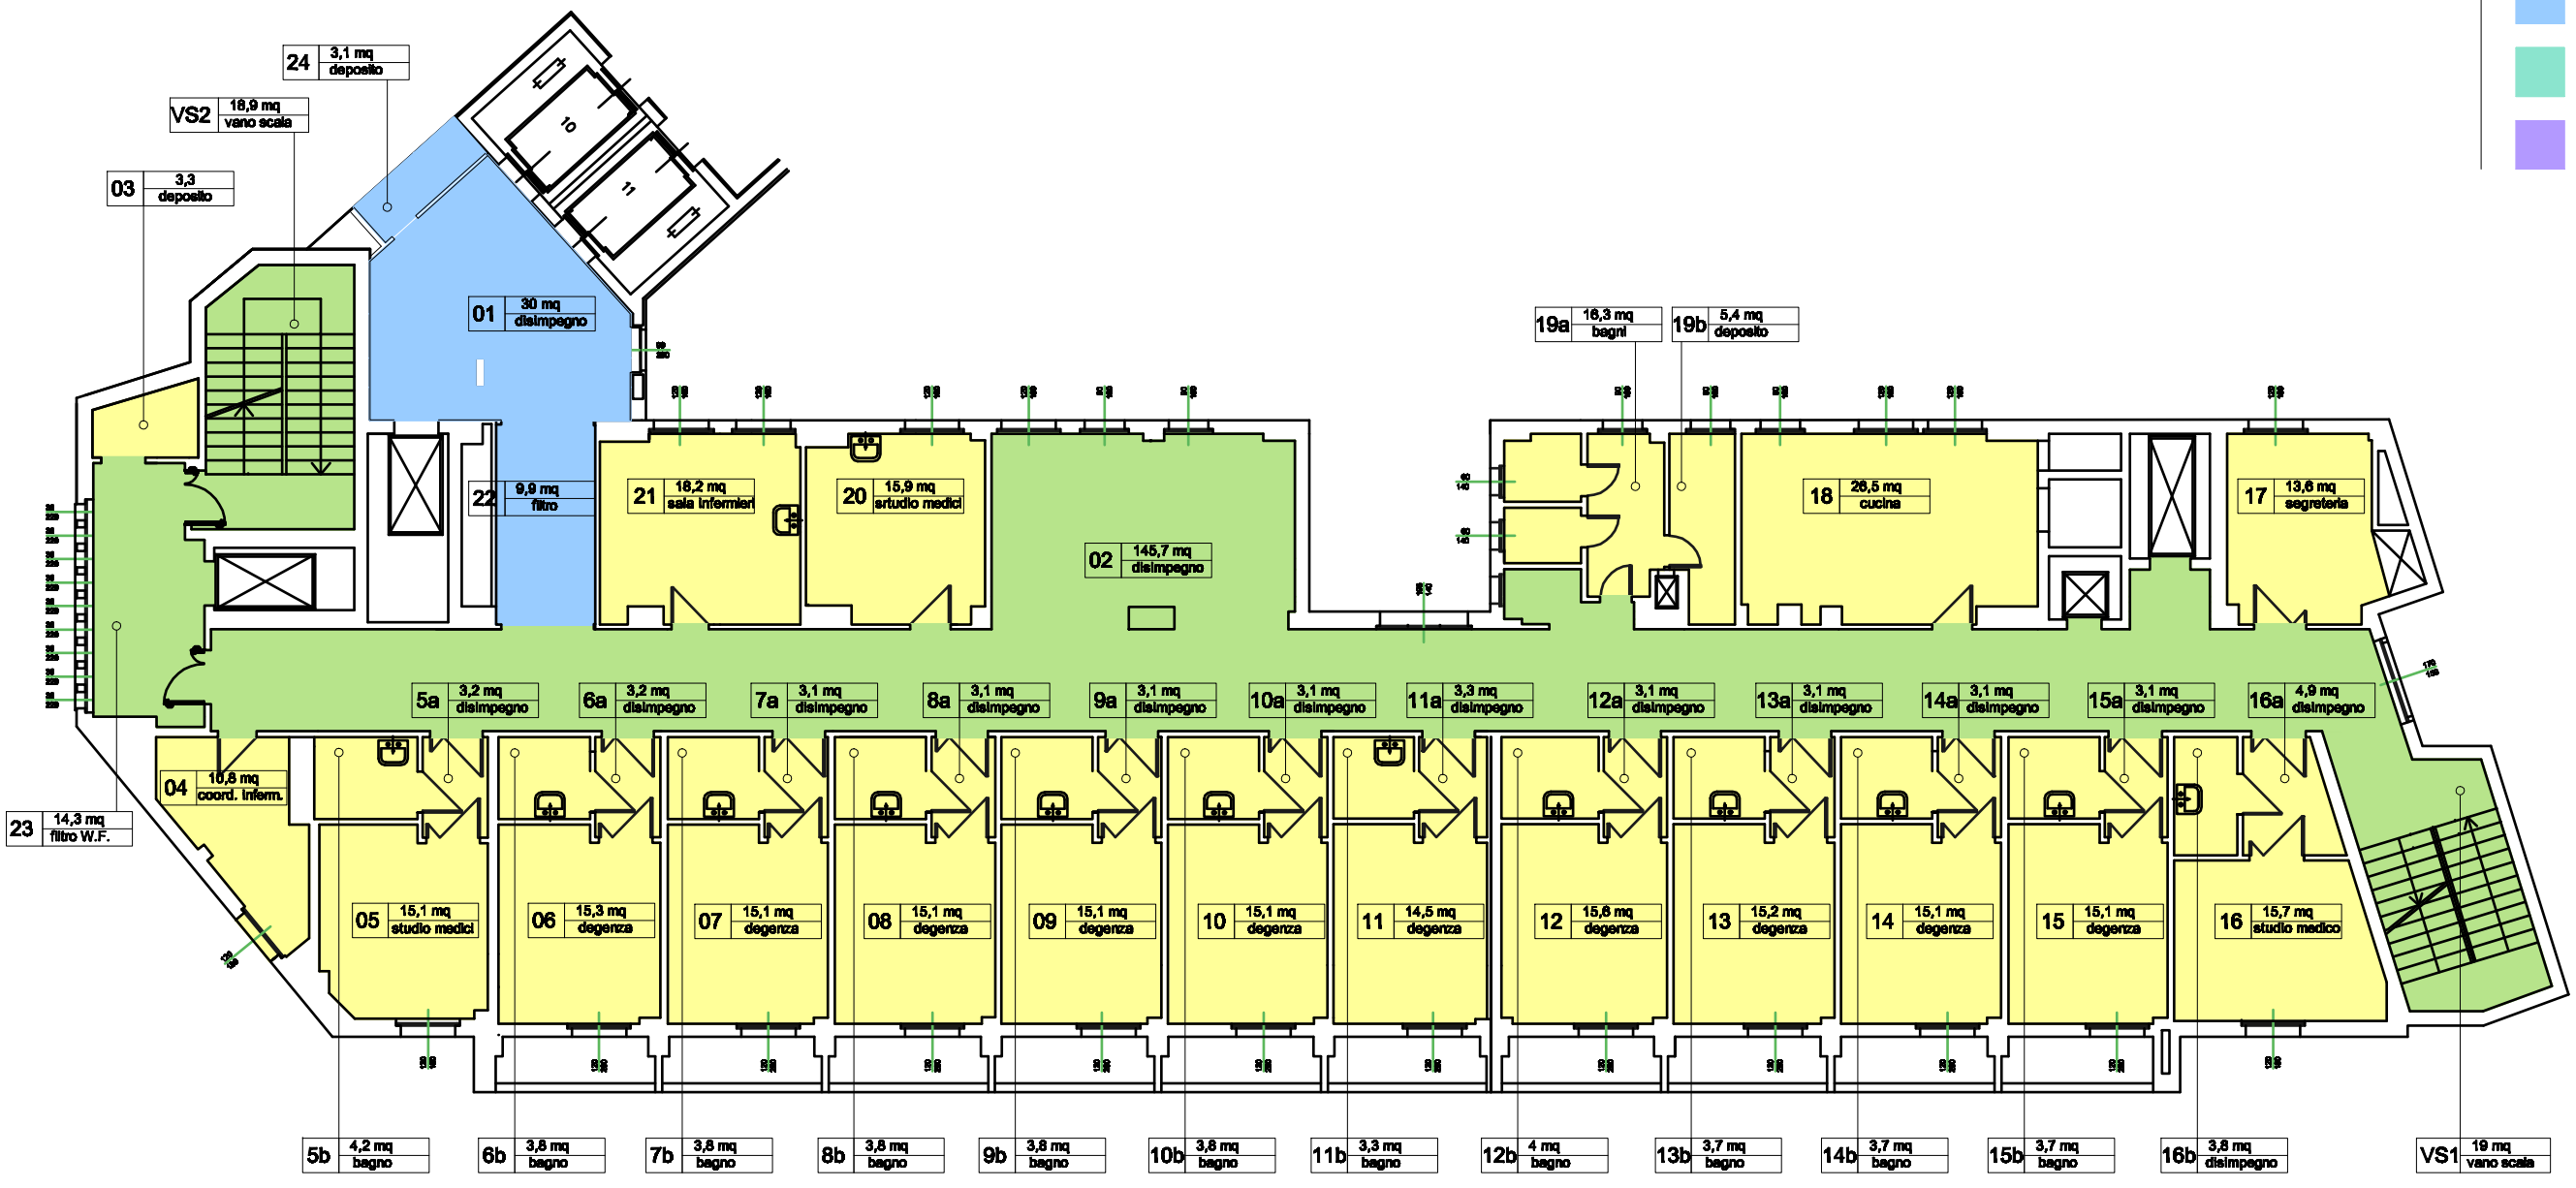

- CEMENTO
- CERAMICA
- GRANIGLIA
- PARQUET
- PIETRA
- PVC
- MOQUETTE
- MOSAICO

GENNAIO 2019